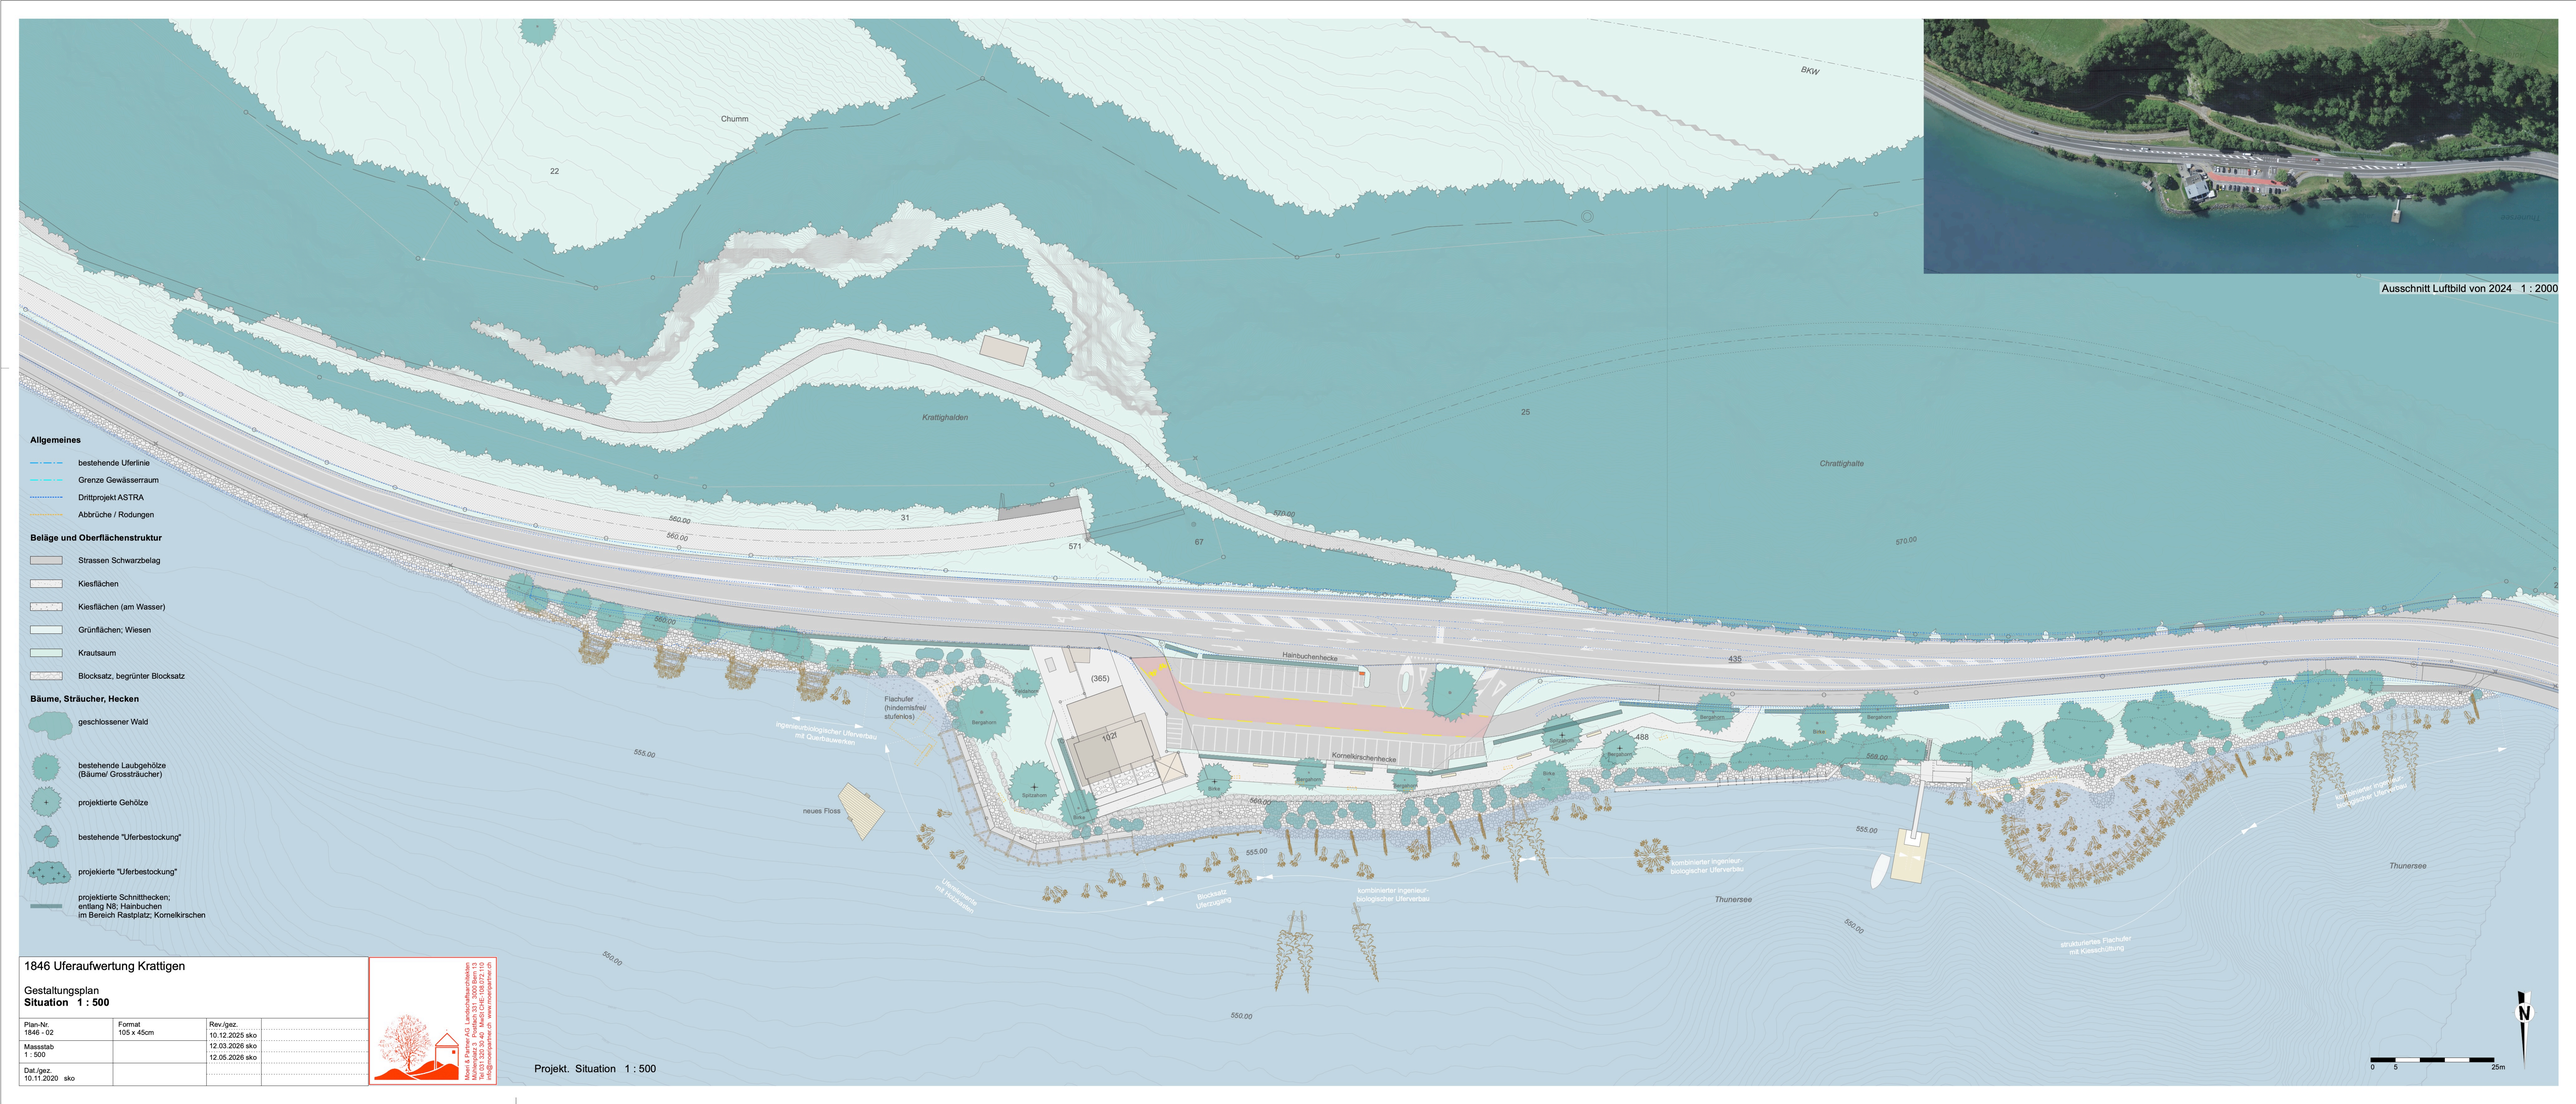

1846 Uferaufwertung Krattigen

Gestaltungsplan
Situation 1 : 500

Plan-Nr.	Format	Rev./gez.	
1846 - 02	105 x 45cm	10.12.2025 sko	
Massstab		12.03.2026 sko	
1 : 500		12.05.2026 sko	
Dat./gez.			
10.11.2020 sko			

Moeri & Partner AG Landschaftsarchitekten
Mühlenplatz 3 Postfach 331 3000 Bern 13
Tel 031 320 30 40 Mail: CHE-108.072.110
info@moeripartner.ch www.moeripartner.ch