


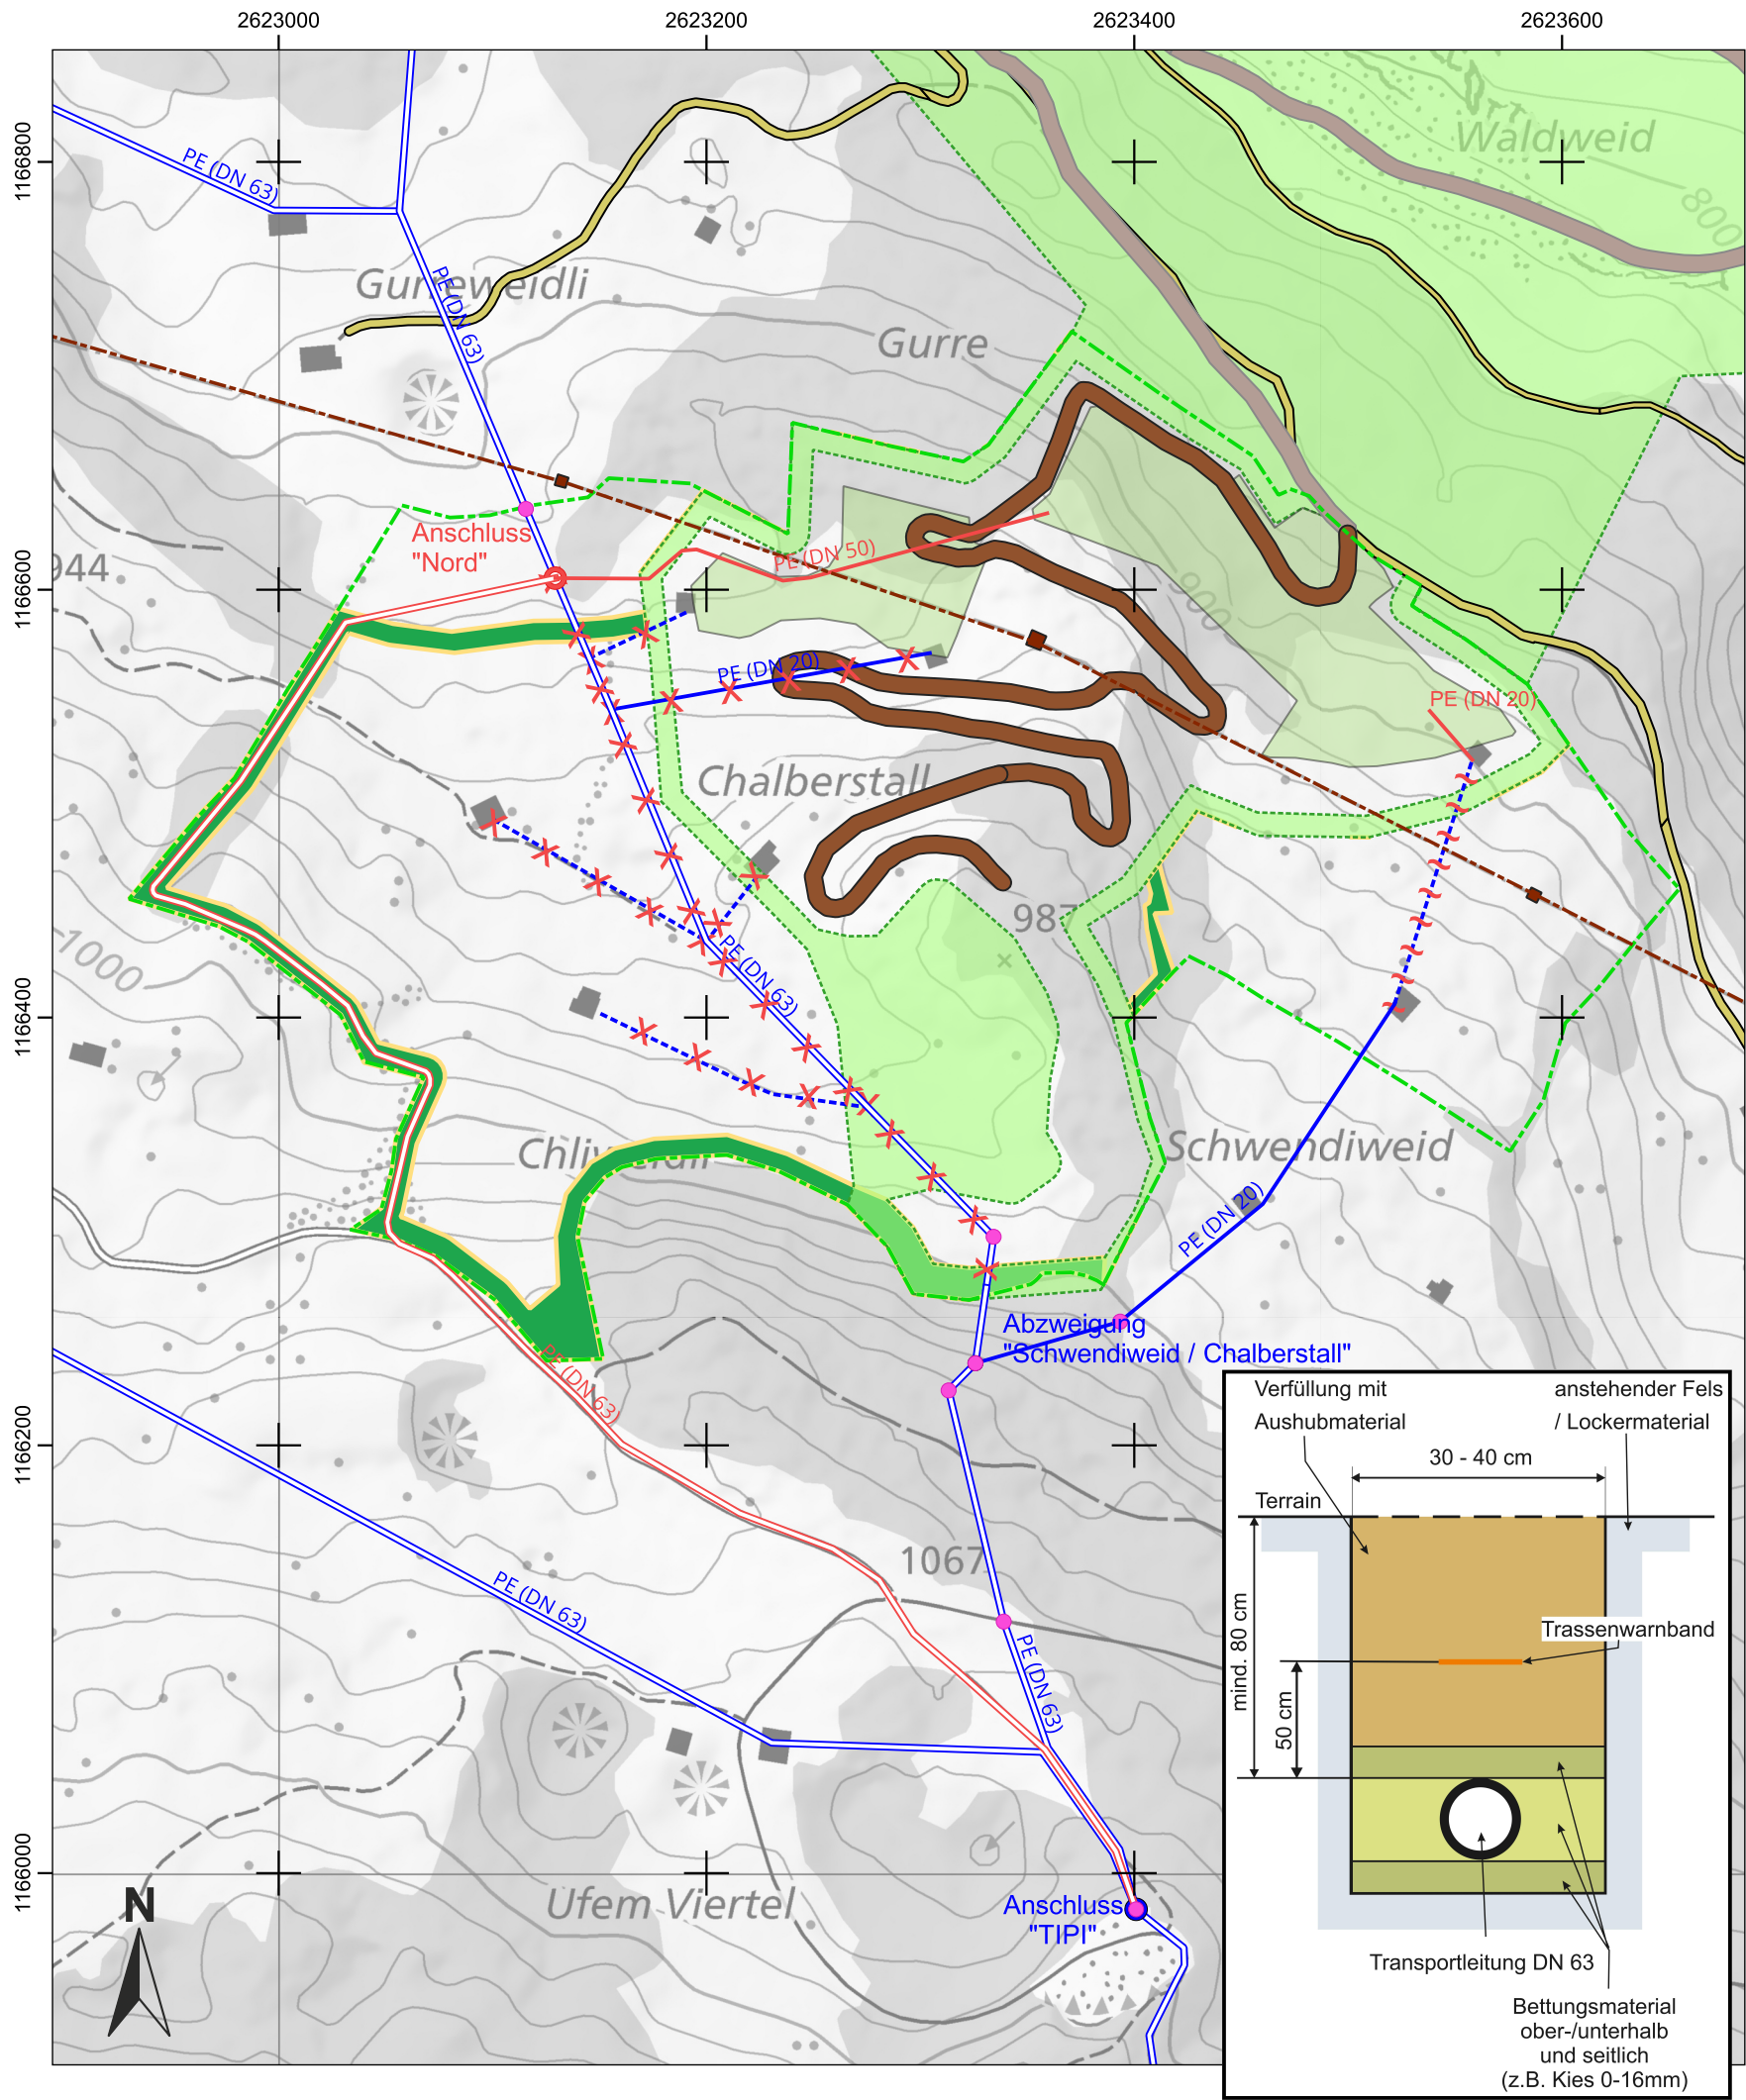

Vigier Beton Berner Oberland

Baugesuch

Gipsbruch Morgenberg

Erweiterung Süd mit Sohlenabsenkung Nord

Leitungsverlegung Trinkwasser

Situation 1:3'500

Legende

Hinweise

- Verbindungspiste
- Abbaupiste / Zufahrtspiste Betriebsfläche
- Betriebsflächen
- Strassen und Wege
- Perimeter UeO1 - Sicherheitsbereich
- Perimeter ZPP - Sicherheitsbereich
- Perimeter kommunaler Richtplan
- Swissgrid Spannungsleitung

Wasserversorgung Bestand

(Hinweis: Lage der bestehenden Wasserleitungen sind ungenau.
Es handelt sich hier um digitalisierte Handskizzen, übergeben von der
WVG Kaltbrunnen; verlegt ca. 0,8-1,3 m u. Terrain)

- Transportleitung
- Verbindungsleitung
- unbekannte Anbindung (Hausanschluss)
- Anschlusspunkt
- Abzweigung

Genehmigungsinhalt: Wasserversorgung geplant

- Rückbau
- evtl. Anpassung / Verlegung
- Transportleitung
- Anschlussleitung zur Erschliessung der Betriebsflächen
- Anschlusspunkt