

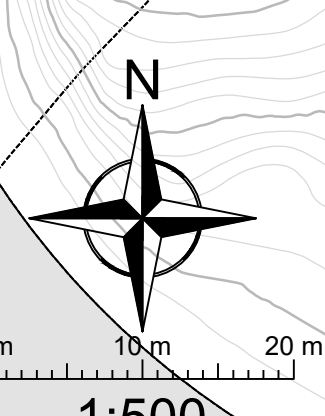


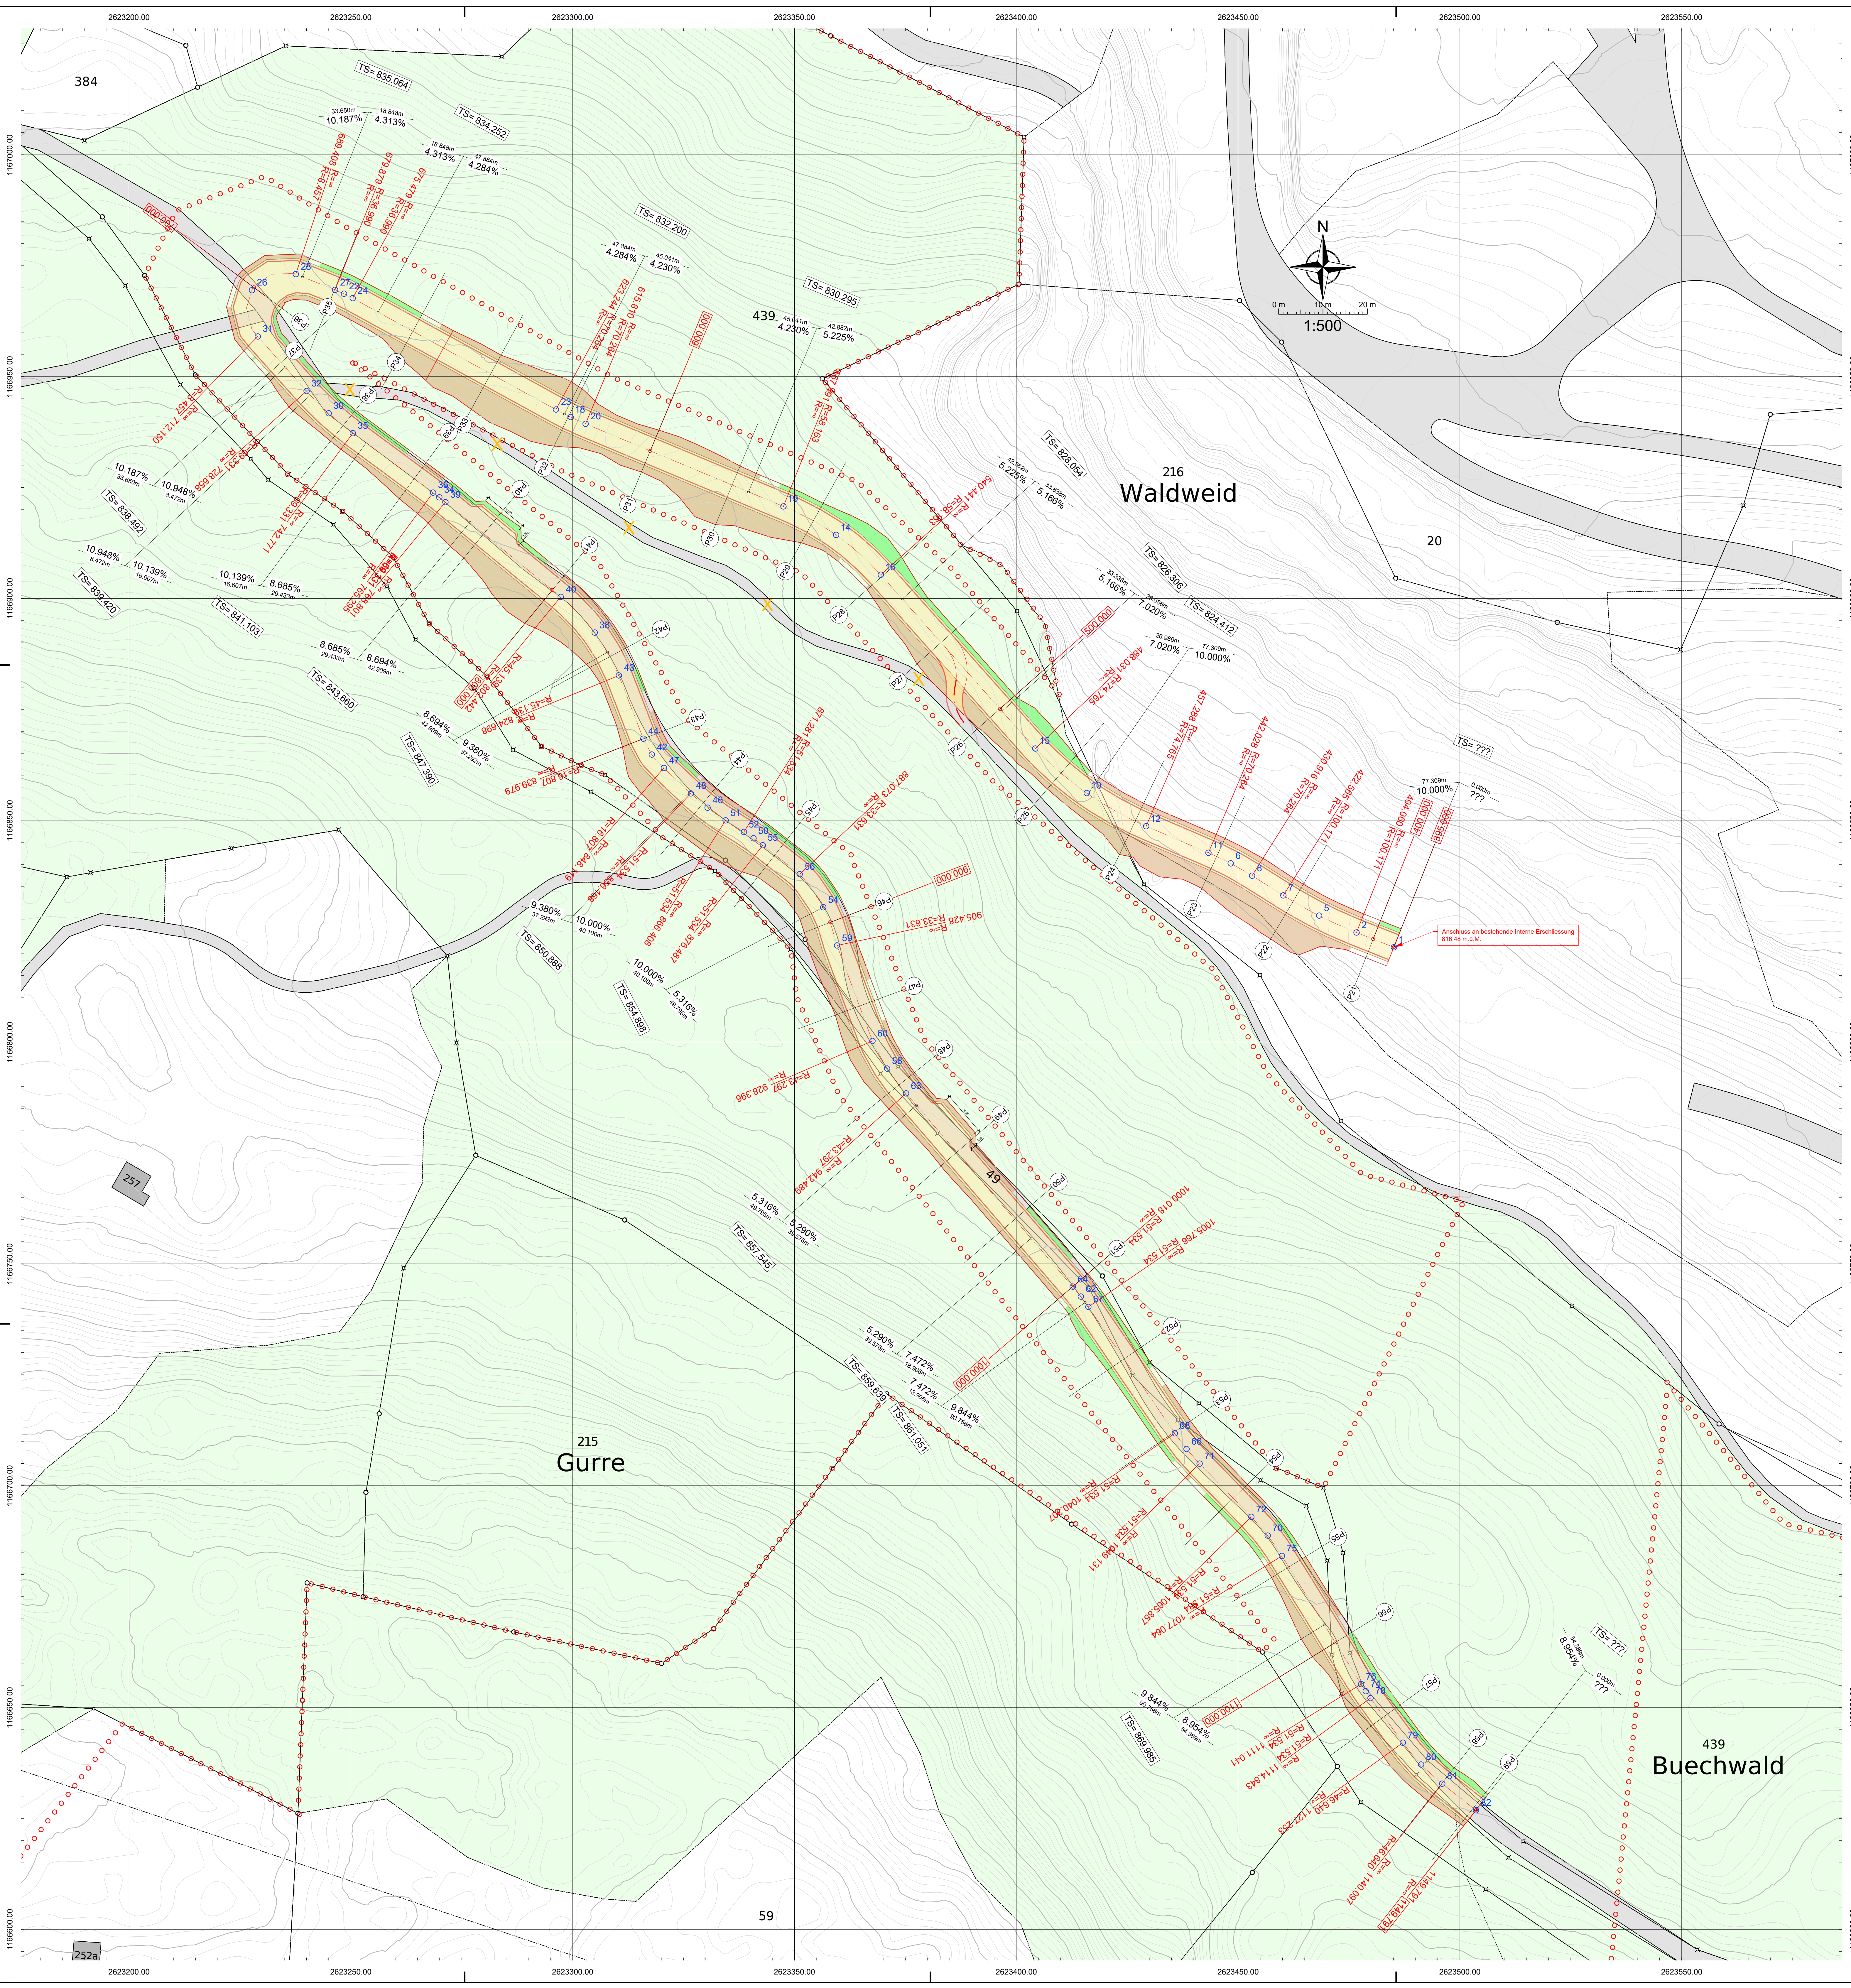

Punkt Tabelle		
Punktnummer	Rechtswert	Hochwert
1	2623485.113	1166821.353
2	2623476.689	1166824.688
5	2623468.256	1166828.487
7	2623460.209	1166833.047
8	2623453.141	1166837.495
6	2623448.327	1166840.266
11	2623443.309	1166842.648
12	2623429.275	1166848.641
10	2623415.869	1166856.105
15	2623404.269	1166866.149
16	2623369.452	1166905.324
14	2623359.378	1166914.302
19	2623347.506	1166920.717
20	2623302.916	1166939.332
18	2623299.526	1166940.854
23	2623296.220	1166942.553
24	2623260.411	1166967.654
22	2623248.452	1166968.653
27	2623246.437	1166969.534
28	2623237.595	1166973.089
26	2623227.703	1166969.468
31	2623229.013	1166959.016
32	2623240.024	1166946.718
30	2623244.990	1166941.709
35	2623250.440	1166937.231
36	2623268.547	1166923.834
34	2623269.942	1166922.774
39	2623271.311	1166921.679
40	2623297.309	1166900.328
38	2623304.956	1166892.283
43	2623310.408	1166882.614
44	2623315.930	1166868.366

Punkt Tabelle		
Punktnummer	Rechtswert	Hochwert
42	2623317.844	1166864.785
47	2623320.561	1166861.768
48	2623326.632	1166856.037
46	2623330.405	1166852.804
51	2623334.472	1166849.951
52	2623338.591	1166847.347
50	2623340.755	1166845.901
55	2623342.843	1166844.348
56	2623351.176	1166837.818
54	2623356.488	1166830.369
59	2623359.596	1166821.764
60	2623367.575	1166800.227
58	2623370.882	1166794.014
63	2623375.152	1166784.418
64	2623412.724	1166744.852
62	2623414.539	1166742.625
67	2623416.228	1166740.299
68	2623435.734	1166711.794
66	2623438.379	1166708.264
71	2623441.315	1166704.973
72	2623452.975	1166692.981
70	2623456.655	1166688.760
75	2623459.856	1166684.163
76	2623477.728	1166655.266
74	2623478.757	1166653.668
78	2623479.845	1166652.109
79	2623487.133	1166642.064
80	2623491.249	1166637.142
81	2623496.002	1166632.831
82	2623503.614	1166626.828

Normalprofil Erschliessung 1:50

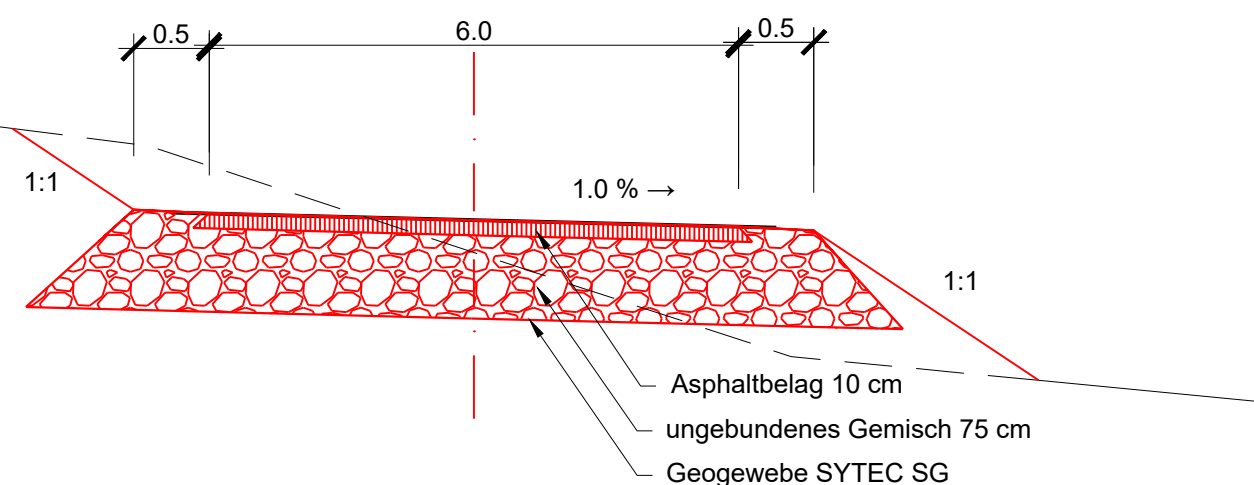

Erschliessungsstrasse:

Breite der Strasse:

Geraden: 6.00 m

Kurven: Kurvenverbreiterung gemäss
VSS - SN 640 105b und 640 271a
Verbreiterung der Fahrbahn in Kurven

Bankett:

beidseitig 50 cm

Für die Unterschriften des Gesuchstellers, des Projektverfassers und der Grundeigentümer
siehe Unterschriftenliste.

Die Richtigkeit der Grundbuchplankopie bestätigt:

Geogrid AG
Thundstrasse 34, 3700 Spiez
Nachführungsgeometer: Dülchler Peter

Ort, Datum, Unterschrift

LEGENDE

Situation

Informationsinhalt

- UeO Perimeter 1
- Wald / Gewässer / Strassen (gem. AV-Daten)
- Koordinatensysteme

Projekt

- Strasse
- Aufhebung bestehende Strasse

Längsprofil / Querprofil

- Terrain bestehend
- Terrain Projekt

Kanton Bern

Gemeinde Krattigen

Baugesuch Gipsbruch Morgenberg

Erweiterung Süd mit Sohlenabsenkung Nord

Erschliessung Süd

Situation 1:500

Normalprofil 1:50

CSD INGENIEURE
VON GRUND AUF DURCHDACHT
CSD INGENIEURE AG
Belgaterstrasse 4B
CH-3007 Bern
www.csd.ch

141 31 970 35 35
141 31 970 35 36
bern@csd.ch

Maassstab: 1:500 / 1:50
Gezeichnet: DKA / 10.03.2026 Freigegeben: DOB / 10.03.2026
Geprüft: DOB / 10.03.2026 Format: 1050 x 891
Auftrags Nr.: Phase Plan Nr.:
DCH000396.01334 33